



ΕΦΗΜΕΡΙΣ ΤΗΣ ΚΥΒΕΡΝΗΣΕΩΣ

ΤΗΣ ΕΛΛΗΝΙΚΗΣ ΔΗΜΟΚΡΑΤΙΑΣ

ΤΕΥΧΟΣ ΤΕΤΑΡΤΟ Αρ. Φύλλου **356**

25 Μαΐου 1995

ΠΕΡΙΕΧΟΜΕΝΑ

ΑΝΑΔΑΣΩΣΕΙΣ

ΑΠΟΦΑΣΕΙΣ

ΑΠΑΛΛΟΤΡΙΩΣΕΙΣ

ΑΠΟΦΑΣΕΙΣ

ΑΝΑΚΟΙΝΩΣΕΙΣ

ΠΟΛΕΟΔΟΜΙΑ

ΑΠΟΦΑΣΕΙΣ

ΑΝΑΔΑΣΩΣΕΙΣ

ΑΠΟΦΑΣΕΙΣ

Αριθ. 756 (1)

Κήρυξη αναδασωτέας έκτασης ενός στρέμματος και επτακοσίων είκοσι ένα τ.μ. (1.721) κοινοτικής δασικής έκτασης στη θέση «Κουματσούλια» της Κοινότητας Βεργίνας Ν. Ημαθίας.

Ο ΠΕΡΙΦΕΡΕΙΑΚΟΣ ΔΙΕΥΘΥΝΤΗΣ Ν. ΗΜΑΘΙΑΣ

Έχοντας υπόψη:

1. Τις διατάξεις του Ν. 3200/55 περί διοικητικής αποκέντρωσης, όπως τροποποιήθηκε και συμπληρώθηκε μεταγενέστερα με το Ν.Δ. 532/1970.
2. Τις διατάξεις του άρθρου 17 παρ. 3 του Συντάγματος.
3. Τις διατάξεις του Ν. 998/79 «περί προστασίας των Δασών κ.λπ.», και ειδικότερα:
α) Του άρθρου 41 παρ. 1.
β) Του άρθρου 38 παρ. 1.
4. Τις διαταγές του άρθρου 12 παρ. 3 του Ν. 2040/92 «Τροποποίηση διατάξεων του Ν. 998/79».
5. Τις διατάξεις των άρθρων 4 παρ. 7 και 6 παρ. 7 του Ν. 2240/94 «Συμπλήρωση διατάξεων για τη Νομαρχιακή αυτοδιοίκηση και άλλες διατάξεις».
6. Τις διαταγές του Υπουργείου Γεωργίας:
α) 160417/1180/8.7.1980.
β) 182447/3049/24.9.1980.
γ) 141823/24.2.83
δ) 85144/1468/9.9.92.
7. Την αριθ. 1083/4.5.1995 πρόταση του δασαρχείου Βέροιας, με την οποία προτείνεται η κήρυξη της έκτασης που αναφέρεται στο θέμα ως αναδασωτέας, αποφασίζουμε:

Κηρύσσουμε αναδασωτέα, με σκοπό την επαναδημιουργία με φυσική αναγέννηση της δασικής βλάστησης που καταστράφηκε από παράνομη εκχέρσωση για τη διατήρηση του δασικού χαρακτήρα της έκτασης, ώστε να αποκλειστεί η χρήση της για άλλο σκοπό την Κοινοτική δασική έκταση εμβαδού ενός στρέμματος και επτακοσίων είκοσι ένα τ.μ. (1.721) που βρίσκεται στη θέση «Κουματσούλια» της Κοινότητας Βεργίνας Ν. Ημαθίας και προσδιορίζεται από τα στοιχεία Α,Β,Γ,Δ,Ε,Ζ,Η,Θ,Α, και έχει όρια:

Ανατολικά: Με ποιμνιοστάσιο του ιδίου, προχείρου κατασκευής.

Δυτικά: Με δασική έκταση του αριθ. 1141 τεμ. γής ιδιοκτησίας Κοιν. Βεργίνας.

Βόρεια: Με δασική έκταση του αριθ. 1141 τεμ. γής ιδιοκτησίας Κοιν. Βεργίνας.

Νότια: Με δασική έκταση του αριθ. 1141 τεμ. γής ιδιοκτησίας Κοιν. Βεργίνας.

όπως φαίνεται στο συνημμένο διάγραμμα που αποτελεί αναπόσπαστο μέρος της απόφασης αυτής.


Η απόφαση αυτή να δημοσιευθεί στην Εφημερίδα της Κυβερνήσεως.

Βέροια, 15 Μαΐου 1995

Ο Περιφ/κός Δ/ντής

ΖΗΣΗΣ ΜΗΤΛΙΑΓΚΑΣ

ΤΟΠΟΓΡΑΦΙΚΟ ΔΙΑΓΡΑΜΜΑ

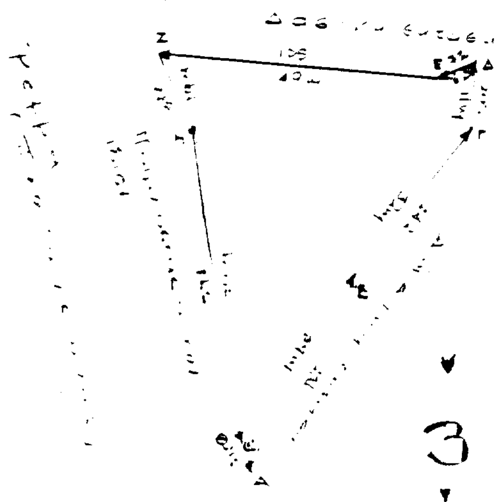

ΚΛΙΜΑΚΑ 1:1000



ΚΛΙΜΑΚΑ 1:20.000

ΑΠΑΛΛΟΤΡΙΩΣΕΙΣ

ΑΠΟΦΑΣΕΙΣ

Αριθ. 1403 (2)

Καθορισμός των ορίων του αιγιαλού και δημιουργία ζώνης παραλίας στην περιοχή ΠΥΡΓΟΙ, κοινότητος Μεσαγρού, νήσου Λέσβου, Νομού Λέσβου. Ενδιαφερόμενος Λιμενικό Ταμείο Λέσβου.

Ο ΠΕΡΙΦΕΡΕΙΑΚΟΣ Δ/ΝΤΗΣ Ν. ΛΕΣΒΟΥ

Έχοντας υπόψη:

1. Τις διατάξεις των άρθρων 1 μέχρι 7 του Α.Ν. 2344/1940 «περί αιγιαλού και παραλίας» όπως τροποποιήθηκαν και συμπληρώθηκαν με τις διατάξεις:

α) Του άρθρ. 13 του Ν. 1078/1980 και β) του άρθρου 23 του Ν. 1337/1983.

2. Τις διατάξεις της παρ. 9 του άρθρου 1 του Κεφαλαίου Β' της 0.208/181/26.4.1982 (ΦΕΚ 214/26.4.1982, τ. Β') κοινής απόφασης των Υπουργών Προεδρίας Κυβερνήσεως και Οικονομικών Αναμόρφωση Συλλογικών Οργάνων Γνωμοδοτικής και Αποφασιστικής Αρμοδιότητας του Υπουργείου Οικονομικών».

3. Την από 6.6.94 έκθεση της Επιτροπής καθορισμού των ορίων του αιγιαλού και παραλίας και θέσεων αμμοληψίας, που καθόρισε τα όρια του αιγιαλού και της παραλίας στην περιοχή ΠΥΡΓΟΙ, κοινότητας Μεσαγρού, νήσου Λέσβου, Νομού Λέσβου και το από Δεκέμβριο 1992, τοπογραφικό διάγραμμα με κλίμακα 1:500 του Παναγ. Γιαννιού, Πολιτικού Μηχανικού που ελέγχθηκε την 12.1.1994 για την ακρίβεια της αποτύπωσης από την Άννα Αναγνώστου, Πολιτικό Μηχανικό της Δ.Τ.Υ. Ν. Λέσβου και θεωρήθηκε την ίδια ημερομηνία από τον Μιχαήλ Σιγάλα, Προϊστάμενο της Δ.Τ.Υ. Ν. Λέσβου.

4. Τη σύμφωνη γνώμη του Γενικού Επιτελείου Ναυτικού, που διατυπώθηκε στο Φ.544.5/11.95/Σ.21/5.1.95 έγγραφό του.

5. Τις διατάξεις του άρθρου 1 της παρ. 1 του Ν. 3200/1955 (ΦΕΚ 97/Α'/1955) «περί διοικητικής αποκεντρώσεως, σε συνδυασμό με τις διατάξεις του από 28.6.1955 Β.Δ. «περί εξαιρέσεως από της κατά το άρθρον 1 παρ. 1 του Ν. 3200/1955 αρμοδιότητος των Νομαρχιών, αντικειμένων τινων αρμοδιότητος του Υπουργού Οικονομικών», του Β.Δ. 704/1970 και του άρθρου 1 παρ. 5 του Π.Δ. 71/1984, για μεταβίβαση αρμοδιοτήτων του Υπουργού Οικονομικών στους Νομάρχες στις περιφερειακές αρχές διανομαρχιακού επιπέδου.

6. Τις διατάξεις του Ν. 2273/94 άρθρο 14 παρ. 4 σχετικά με την άσκηση των αρμοδιοτήτων των Νομαρχών από τον Περιφερειακό Διευθυντή, αποφασίζουμε:

Επικυρώνουμε την από 6.6.1994 έκθεση της Επιτροπής καθορισμού των ορίων του αιγιαλού και παραλίας και θέσεων αμμοληψίας, που καθόρισε τα όρια του αιγιαλού, και της παραλίας στην περιοχή ΠΥΡΓΟΙ, Κοινότητος Μεσαγρού, νήσου Λέσβου, Νομού Λέσβου και το από Δεκέμβριο 1992, τοπογραφικό διάγραμμα με κλίμακα 1:500 του Παναγ. Γιαννιού, Πολιτικού Μηχανικού, που ελέχθηκε την 12.1.1994 για την ακρίβεια της αποτύπωσης από την Άννα Αναγνώστου, Πολιτικό Μηχανικό της Δ.Τ.Υ. Ν. Λέσβου και θεωρήθηκε την ίδια ημερομηνία από τον Μιχαήλ Σιγάλα, Προϊστάμενο της Δ.Τ.Υ. Ν. Λέσβου, επί του οποίου η πιο πάνω Επιτροπή καθόρισε τα όρια του αιγιαλού με κόκκινη συνεχή πολυγωνική γραμμή στην περιοχή ΠΥΡΓΟΙ, κοινότητος Μεσαγρού, νήσου Λέσβου Νομού Λέσβου και τα όρια της παραλίας με συνεχή κίτρινη πολυγωνική γραμμή στην ίδια θέση.

Η απόφαση αυτή με την έκθεση της Επιτροπής και το διάγραμμα, να δημοσιευθούν στην Εφημερίδα της Κυβερνήσεως.

Μυτιλήνη, 20 Απριλίου 1995

Ο Περιφερειακός Δ/ντής
ΑΝΤΩΝΙΟΣ ΔΕΜΕΝΕΓΑΣ

ΕΚΘΕΣΗ

Επιτροπής καθορισμού ορίων αιγιαλού και παραλίας και θέσεων αμμοληψίας δια τον καθορισμό το πρώτον, των ορίων του αιγιαλού και της παραλίας, στην περιοχή ΠΥΡΓΟΙ, Κοινότητας Μεσαγρού, νήσου Λέσβου, Νομού Λέσβου. Ενδιαφερόμενος το Λιμενικό Ταμείο Λέσβου.

Στην Μυτιλήνη, την 6.6.1994, οι υπογεγραμμένοι:

1. Σπυρίδων Καρδακάρης, Προϊστάμενος της Κτηματικής Υπηρ. Λέσβου, ως Πρόεδρος.

2. Μιχαήλ Σιγαλάς, Προϊστάμενος της Προϊσταμένου Δ.Τ.Υ. Λέσβου, ως μέλος και

3. Νικόλαος Κολοντούρος, Πλωτάρχης Λ.Σ., νόμιμος αναπληρωτής του Λιμενάρχη Μυτιλήνης, τούτου κωλυομένου, ως μέλος.

Αποτελούντες την Επιτροπή καθορισμού ορίων αιγιαλού και παραλίας και θέσεων αμμοληψίας, δυνάμει των άρθρων 74 και 75 του Π.Δ. 636/77, σε συνδυασμό με την κ.υ.α. Ο. 209/181/26.4.82 (ΦΕΚ 214/26.4.82 τ.Β') των Υπουργών Προεδρίας της Κυβερνήσεως και Οικονομικών, και της 370/2.2.1993 Απόφασης Νομάρχη Λέσβου, συγκληθείσα με την 1988/2.6.1994 πρόσκληση του Προέδρου της, μεταβήκαμε επί τόπου στην προαναφερομένη περιοχή, την 3.6.1994, λαβόντες υπόψη:

α. Το α.π. 1706/1993 έγγραφο του Λιμενικού Ταμείου Λέσβου, με το οποίο ζητά τον καθορισμό των ορίων αιγιαλού και παραλίας στην ανωτέρω περιοχή.

β. Το υπό του Παναγ. Γιαννιού, Πολιτικού Μηχανικού, συνταχθέν τον μήνα Δεκέμβριο 1992, με κλίμακα 1:500, τοπογραφικό και υψομετρικό διάγραμμα, ηλεγμένο την 12.1.1994, για την ακρίβεια της αποτύπωσης από την Άννα Αναγνώστου, Πολιτικό Μηχανικό της Δ.Τ.Υ. Ν. Λέσβου και θεωρημένο από τον Μιχαήλ Σιγάλα, Πολιτικό Μηχανικό, Προϊστάμενο της αυτής Υπηρεσίας την ίδια ημερομηνία.

γ. Τις διατάξεις του Α.Ν. 2344/40, όπως αυτός τροποποιήθηκε και συμπληρώθηκε και τις διατάξεις του Ν. 1337/83 και τις σχετικές προς τούτον Δ. 3474/970 ΠΟΛ 105/29.7.83 και Ν. 505/253 ΠΟΛ 69/30.3.84 διαταγές του Υπ. Οικονομικών.

δ. Την εκ της επιτοπίου μεταβάσεως στην παραπάνω περιοχή, σχηματισθείσα αντίληψη περί του πλάτους της βρεχομένης ζώνης της ξηράς και των λοιπών συναφών στοιχείων, ήτοι:

1. ότι η ακτή κατά το πλείστον είναι ομαλή, αμμώδης πλην της περιοχής του λιμενίσκου που είναι βραχώδης με μικρή υψομετρική διαφορά.

11. ότι οι άνεμοι που επηρεάζουν είναι ανατολικοί βορειονατολικοί, η ένταση των οποίων δύναται να φθάσει τα 5-6 μποφώρ και το ύψος των κυμάτων το 0,5 -1 μέτρο, αποφασίζει:

Καθορίζει επί του ως άνω τοπογραφικού διαγράμματος:

Α. Με συνεχή κόκκινη πολυγωνική γραμμή, την οριογραμμή του αιγιαλού, υπό στοιχεία 1, 2, 3, ..., 11 της οποίας οι κορυφές εξασφαλίζονται με σταθερά σημεία.

Β. Με κίτρινη, πολυγωνική γραμμή, την οριογραμμή της παραλίαςς,, υπό στοιχείαα 1', 2', 3', ..., 11', της οποίας οι


κορυφές εξασφαλίζονται ομοίως με σταθερά σημεία και έχει σταθερή απόσταση 10 μέτρα από την οριογραμμή του αιγιαλού, επειδή δεν εξυπηρετούνται οι σκοποί που αναφέρονται στο άρθρο 7 του Α.Ν. 2344/40.

Γ. Δεν υπάρχουν ενδείξεις για παλαιό αιγιαλό.

Δ. Υπάρχουν κτίσματα επί της ζώνης της παραλίας τα οποία δεν εξαιρούνται.

Ε. Η εξάρτηση έγινε από το κρατικό τριγωνομετρικό δίκτυο.

Η Επιτροπή
Ο Πρόεδρος
ΣΠΥΡΟΣ Θ. ΚΑΡΔΑΚΑΡΗΣ
Τα Μέλη
ΜΙΧΑΗΛ ΣΙΓΑΛΑΣ Ν. ΚΟΛΟΝΤΟΥΡΟΣ

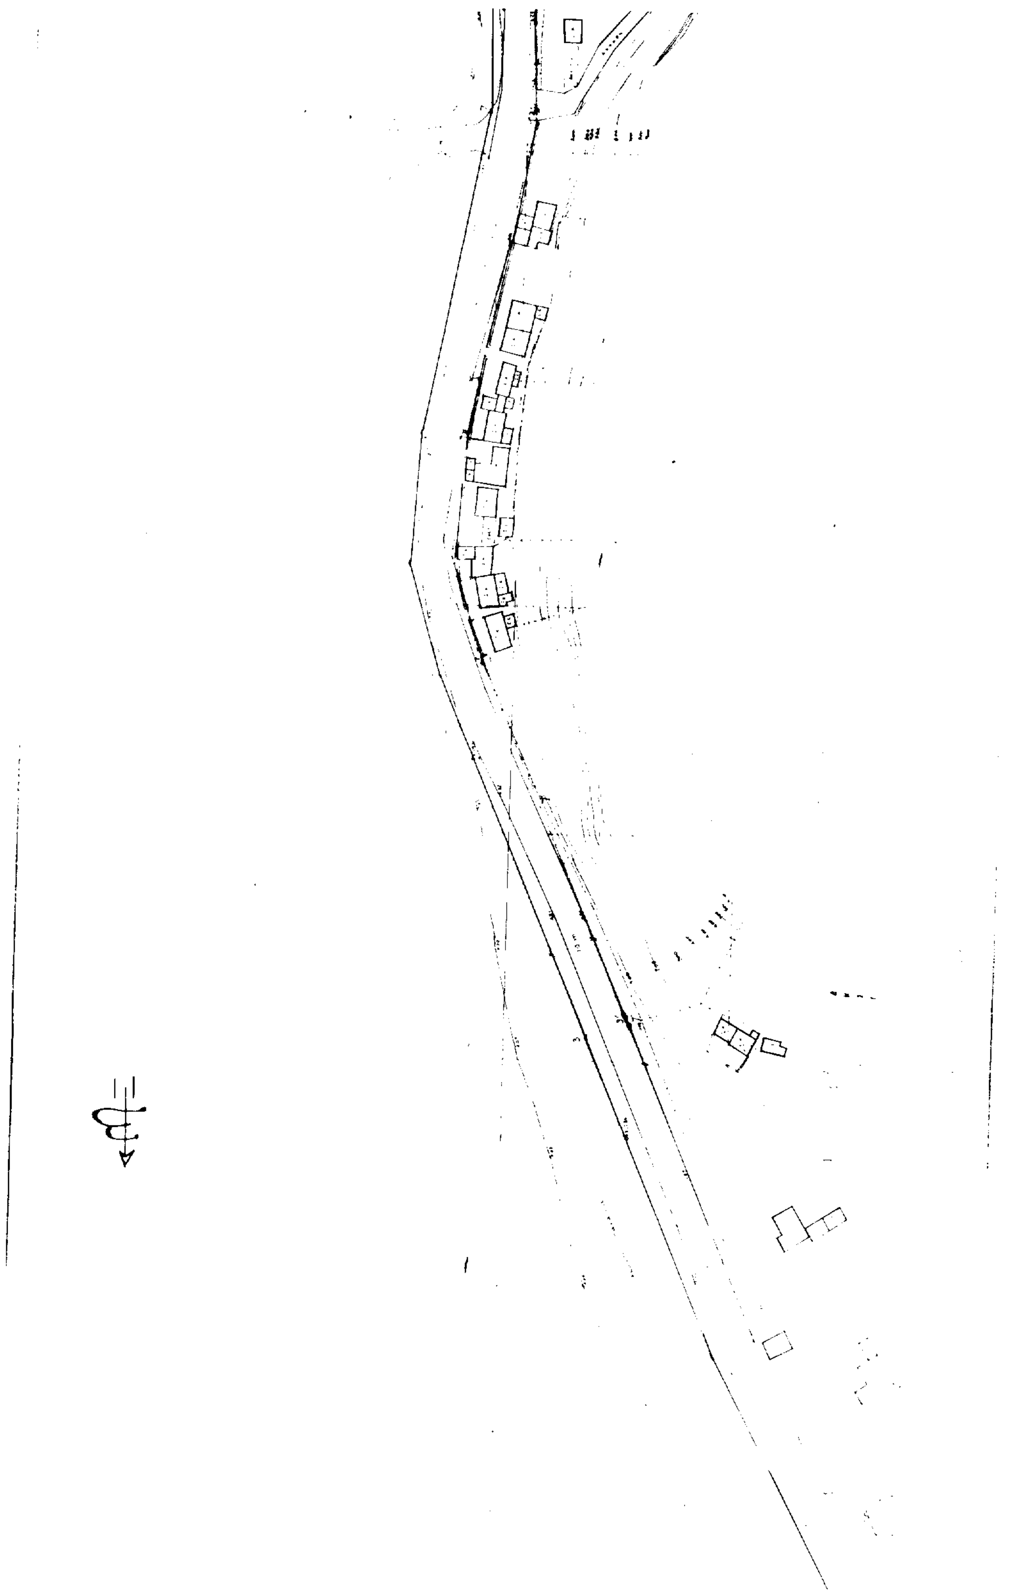

ΑΝΑΚΟΙΝΩΣΕΙΣ

Αριθ. ΥΠΠΟ/ΑΠΑΛΛ/Φ.97/23612/867 (3)

Ειδοποίηση για παρακατάθεση αποζημίωσης από αναγκαστική απαλλοτρίωση ακινήτου για αρχαιολογικούς σκοπούς στην Λισσό Χανίων.

Ο ΥΠΟΥΡΓΟΣ ΠΟΛΙΤΙΣΜΟΥ

Έχοντας υπόψη:

1. Την αριθ. ΥΠΠΟ/ΓΝΟΣ/49095/30.10.1991 απόφαση της Υπουργού Πολιτισμού Μεταβίβαση αρμοδιοτήτων Υπουργού και δικαιώματος υπογραφής «Με εντολή Υπουργού» στους στους Γενικό Γραμματέα, Γεν. Διευθυντές, Προϊσταμένους Δ/νσεων, Τμημάτων και Γραφείων της Κ.Υ. του ΥΠΠΟ (ΦΕΚ 987/Β'/28.11.1991).

2. Το Π.Δ. 941/1977 Περί Οργανισμού του Υπουργείου Πολιτισμού (ΦΕΚ 320/Α'/17.10.1977).

3. Τις διατάξεις των άρθρων 7 και 8 του Ν.Δ. 797/1971 «περί αναγκαστικών απαλλοτριώσεων», πληροφορούμε όσους:

α) Έχουν δικαιώματα κυριότητας ή άλλα εμπράγματα δικαιώματα στο ακίνητο που απαλλοτριώθηκε δυνάμει της αριθ. 1021059/935/0010/8.3.1989 κοινής υπουργικής αποφάσης (ΦΕΚ 164/Δ'/17.3.1989), για αρχαιολογικούς σκοπούς στην Λισσό Χανίων.

β) Έχουν εγγράψει υποθήκη ή έχουν επιβάλλει κατάσχεση ή με οποιοδήποτε τρόπο διεκδικούν το ακίνητο που απαλλοτριώθηκε ότι η αποζημίωση που καθόρισε το Μονομελές Πρωτοδικείο Χανίων με την απόφαση του αριθμ. για το ακίνητο και για τα υπερκείμενα αυτού όπως αυτά φαίνονται στο κτηματολογικό διάγραμμα που συνοδεύει την απόφαση απαλλοτρίωσης και στο σχετικό κτηματολογικό πίνακα έχει κατατεθεί στο Ταμείο Παρακαταθηκών και Δανείων (Κεντρική Υπηρεσία) και έχει εκδοθεί γραμμάτιο συστάσεως παρακαταθήκης αριθ. 2768/10.5.1995 για πεντακόσιες είκοσι τέσσερις χιλιάδες δραχμές (524.000).

γ) Η αποζημίωση αυτή είναι αποδοτέα στους δικαιούχους που θα αναγνωρισθούν σύμφωνα με το Νόμο.

δ) Η ΚΕ' Εφορεία Προϊστ. & Κλασ. Αρχ/των παρακαλείται, εντός δέκα (10) ημερών από της λήψεως της παρούσης ειδοποιήσεως, να παραλάβει το απαλλοτριωθέν ακίνητο.

ε) Η παρούσα ειδοποίηση να δημοσιευθεί στην Εφημερίδα της Κυβερνήσεως.

Αθήνα, 16 Μαΐου 1995

Με εντολή Υπουργού
Ο Προϊστάμενος του Τμήματος
Δ. ΑΝΤΩΝΟΠΟΥΛΟΣ

Αριθ. 3485 (4)

Ανακοίνωση παρακαταθέσεως αποζημιώσεως για απαλλοτρίωση ακινήτων προς κατασκευή στραγγιστικών τάφρων στο αρδευτικό Αμουρίου - Λιανοκλαδίου - Ζηλευτού.

Ο ΝΟΜΑΡΧΗΣ ΦΘΙΩΤΙΔΑΣ

Σύμφωνα με τα άρθρα 7 και 8 του Ν.Δ. 797/1971 «περί αναγκαστικών απαλλοτριώσεων», γνωστοποιούμε:

α) Σε όσους έχουν ή διεκδικούν δικαιώματα κυριότητας σε ακίνητα που απαλλοτριώθηκαν αναγκαστικά με τη Φ.311/342/1.4.1993 απόφαση του Νομάρχη Φθιώτιδας για διάνοιξη στραγγιστικών τάφρων μέσα στο αρδευτικό έργο Αμουρίου - Λιανοκλαδίου - Ζηλευτού Νομ. Φθιώτιδας.

β) Τους ενυπόθηκους δανειστές και τους τρίτους διεκδικητές των ακινήτων αυτών, ότι η αποζημίωση της εδαφικής επιφάνειας και των επικειμένων της, όπως περιγράφονται στο σχετικό κτηματολογικό πίνακα, η οποία καθορίστηκε με τη Φ.311/391/5.4.1993 απόφαση του Νομάρχη Φθιώτιδας, έχει παρακατατεθεί στο Ταμείο Παρακαταθηκών και Δανείων - Γραφείο Λαμίας.

Σχετικά έχει εκδοθεί το 039359/12.5.1995 γραμμάτιο σύστασης παρακαταθήκης δρχ. δύο εκατομμυρίων πεντακοσίων σαράντα δύο χιλιάδων οκτακοσίων ενενήντα έξι (2.542.896) δραχμών.

Η αποζημίωση θα εκδοθεί στα πρόσωπα που θα αναγνωρισθούν δικαιούχοι κατά τη νόμιμη διαδικασία.

Η ανακοίνωση αυτή να δημοσιευθεί στην Εφημερίδα της Κυβερνήσεως.

Λαμία, 16 Μαΐου 1995

Ο Νομάρχης
ΕΥΘΥΜΙΟΣ ΠΑΠΑΒΑΣΙΛΕΙΟΥ

ΠΟΛΕΟΔΟΜΙΑ

ΑΠΟΦΑΣΕΙΣ

Αριθ. Τ.Π. 43 (5)

Τροποποίηση ρυμοτομικού σχεδίου πόλης στο Μασταμπά Ρεθύμνης.

Ο ΝΟΜΑΡΧΗΣ ΡΕΘΥΜΝΟΥ

Έχοντας υπόψη:

1) Τις διατάξεις του Ν.Δ. της 17 Ιουλίου 1923 όπως μεταγενέστερα τροποποιήθηκαν και συμπληρώθηκαν και ειδικότερα τα άρθρα 3 και 70 αυτού.

2) Τις διατάξεις του Α.Ν. 314/68 (ΦΕΚ 47Δ) όπως τροποποιήθηκαν και συμπληρώθηκαν με το αρ. 1018/71 Ν.Δ. (ΦΕΚ 220/Α) και με την παρ. 3 του άρθρου 34 του Ν. 1577/85 (ΦΕΚ 210/Α).

3) Τις διατάξεις του υπ' αρ. 183/86 Π.Δ. (ΦΕΚ 70/Δ) και ειδικώτερα το άρθρο 1 παρ. 1 αυτού.

4) Την αρ. Τ.Π. 1477/23.3.87 απόφαση Νομάρχη Ρεθύμνου που εγκρίνει την αναθεώρηση του σχεδίου πόλης στις περιοχές Μασταμπά – Καλλιθέα.

5) Την υπ' αρ. 456/94 γνωμοδότηση του Δημοτικού Σχεδίου πόλης στις περιοχής Μασταμπά – Καλλιθέα.

5) Την υπ' αρ. 456/94 γνωμοδότηση του Δημοτικού Συμβουλίου.

6) Την από 14.4.95 γνωμοδότηση του ΣΧΟΠ Ν. Ρεθύμνου που διατυπώθηκε στο 2/95 πρακτικό θέμα 3ο, αποφασίζουμε:

Εγκρίνεται η τροποποίηση του ρυμοτομικού σχεδίου πόλης στην περιοχή Μασταμπά Ρεθύμνου, όπως αυτή σημειώνεται στο συνημμένο σχέδιο και συγκεκριμμένα δημιουργείται πρασιά πλάτους 3,20μ. στη βορειοδυτική γωνία του οικοδ. τετραγώνου της αναθεώρησης του σχεδίου πόλης όπου βρίσκεται η ιδιοκτησία του Κων/νου Φραγκάκη. Με την παρούσα απόφαση δεν προκαλείται δαπάνη σε βάρος του προϋπολογισμού του Δήμου Ρεθύμνης.

Μετά τη δημοσίευση της παρούσας στην Εφημερίδα της Κυβέρνησης, ακριβή αντίγραφα των πρωτοτύπων διαγραμμάτων που τη συνοδεύουν να αναρτηθούν σε εμφανές μέρος του ΤΠ–ΠΕ Ν. Ρεθύμνου επί 15 ημέρες.


Αριθμός διαγρ. 1 σε κλι. 1:1000.

Η παρούσα να δημοσιευθεί στην Εφημερίδα της Κυβερνήσεως.

Ρέθυμνο, 11 Μαΐου 1995


Ο Νομάρχης

ΕΜΜ. ΛΙΤΙΝΑΣ

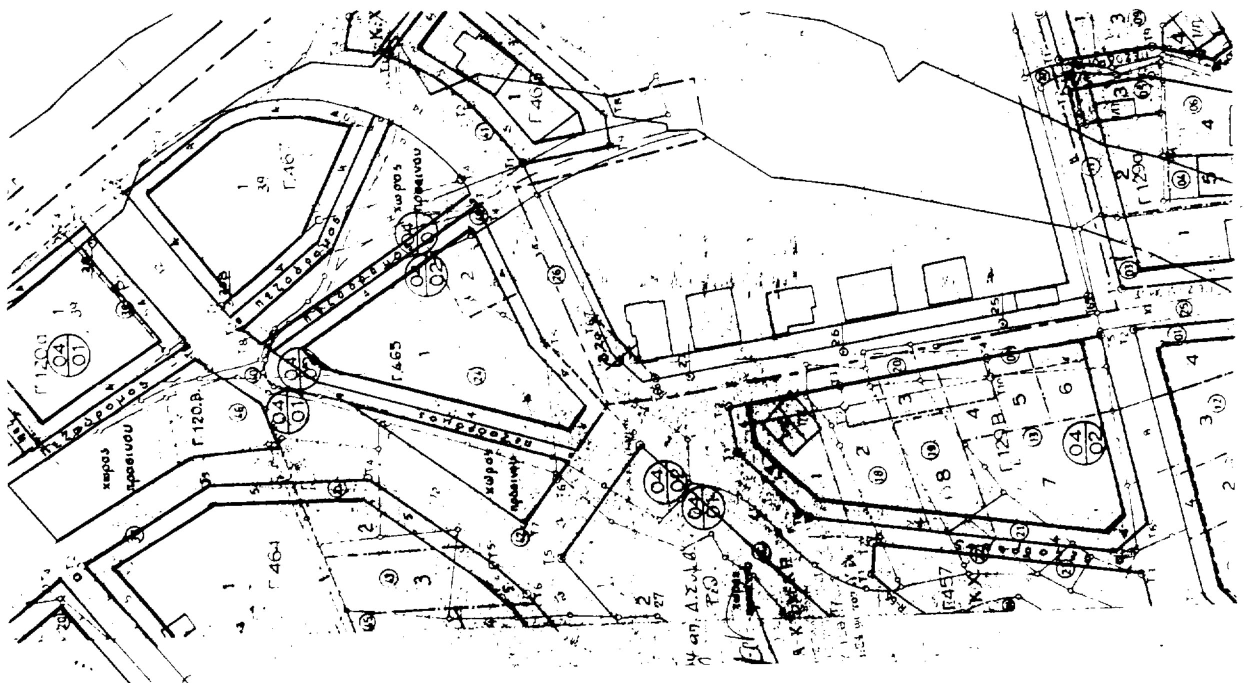





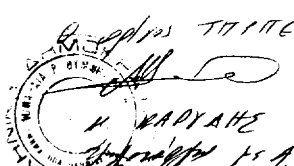

Αριθ. Τ.Π. 41 (6)

Έγκριση πρότασης τοπικού ρυμοτομικού σχεδίου στον οικισμό Γάλλου Ν. Ρεθύμνης.

Ο ΝΟΜΑΡΧΗΣ ΡΕΘΥΜΝΟΥ

Έχοντας υπόψη:

1) Τις διατάξεις του Ν.Δ. της 17 Ιουλίου 1923 όπως μεταγενέστερα τροποποιήθηκαν και συμπληρώθηκαν και ειδικότερα τα άρθρα 3 και 70 αυτού.

2) Τις διατάξεις του υπ' αρ. 183/86 Π.Δ. (ΦΕΚ 70/Δ) και ειδικότερα το άρθρο 1 παρ. 1 αυτού.

3) Τις διατάξεις του από 20.8.85 Π.Δ. (ΦΕΚ 414/Δ/ 30.8.85) και ειδικότερα το άρθρο 2 παρ. 3 αυτού.

4) Τις αριθμ. 421/94 και 575/94 γνωμοδοτήσεις του Δημοτικού Συμβουλίου.

5) Την από 14.4.95 γνωμοδότηση του ΣΧΟΠ Ν. Ρεθύμνου που διατυπώθηκε στο 2ο/95 πρακτικό, θέμα 2ο, αποφασίζουμε:

Εγκρίνεται η πρόταση τοπικού ρυμοτομικού σχεδίου όπως την υποβάλλει ο Δήμος Ρεθύμνης στο συνημμένο σχεδιάγραμμα και συγκεκριμμένα δημιουργείται δρόμος πλάτους 6,00 μ. και εμβαδού 997,70 με εκατέρωθέν πρασιές 5,00 μ. που ενώνει την οδό που βρίσκεται νότια του Πανεπιστημίου με την οδό που βρίσκεται βόρεια της ιδιοκτησίας Μαρκογιαννάκη με αποτμήσεις στο νότιο τμήμα αυτού. Με την παρούσα απόφαση δεν προκαλείται δαπάνη σε βάρος του προϋπολογισμού του Δήμου.

Μετά τη δημοσίευση της παρούσας στην Εφημερίδα της Κυβέρνησης, ακριβή αντίγραφα των πρωτοτύπων διαγραμμάτων που τη συνοδεύουν να αναρτηθούν σε εμφανές μέρος του ΤΠ–ΠΕ Ν. Ρεθύμνου επί 15 ημέρες.


Αριθμός διαγρ. 1 σε κλι. 1:1000.

Η παρούσα να δημοσιευθεί στην Εφημερίδα της Κυβερνήσεως.

Ρέθυμνο, 11 Μαΐου 1995

Ο Νομάρχης

ΕΜΜ. ΛΙΤΙΝΑΣ

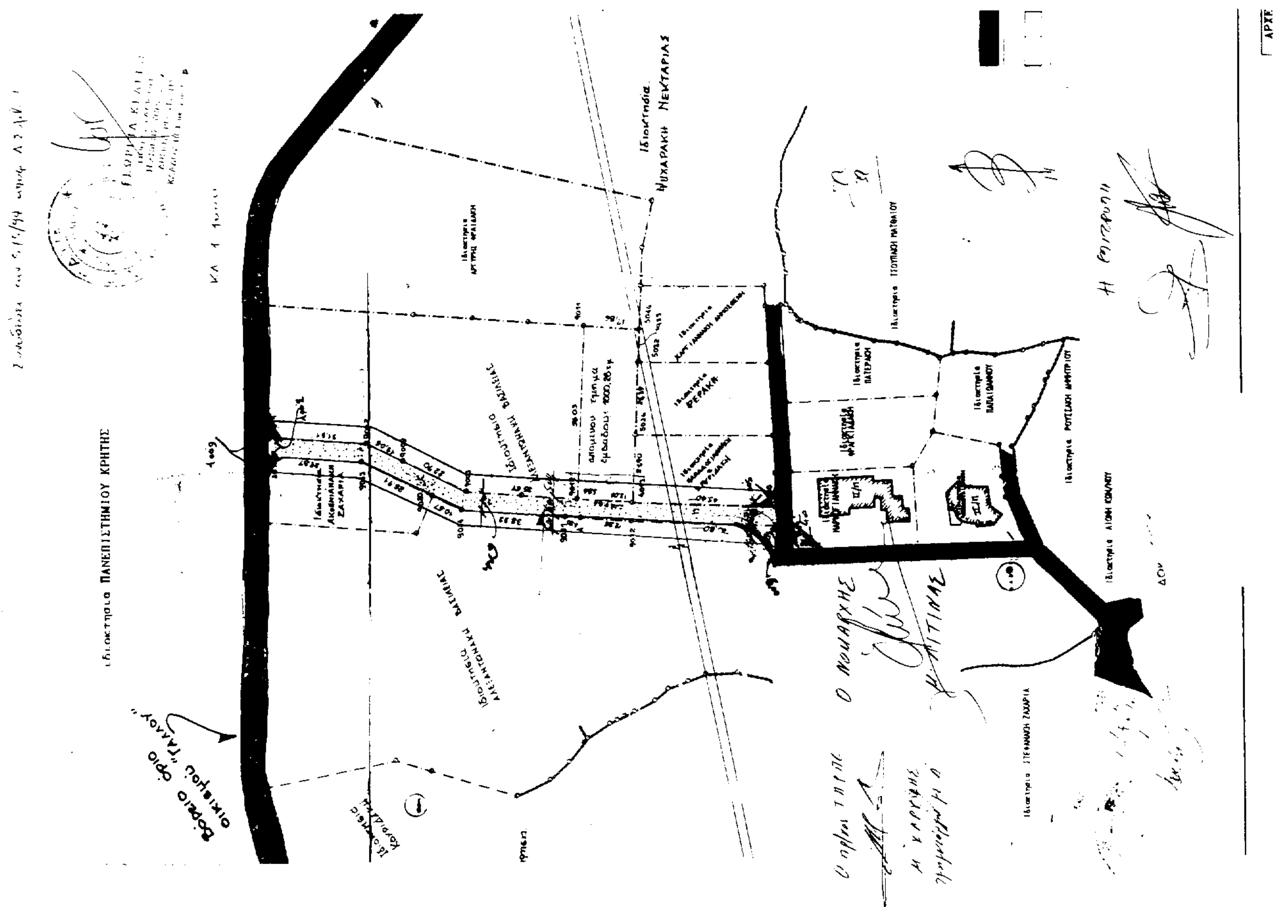

ΑΠΟ ΤΟ ΕΘΝΙΚΟ ΤΥΠΟΓΡΑΦΕΙΟ